
04011382710030008

11353



ΕΦΗΜΕΡΙΣ ΤΗΣ ΚΥΒΕΡΝΗΣΕΩΣ

ΤΗΣ ΕΛΛΗΝΙΚΗΣ ΔΗΜΟΚΡΑΤΙΑΣ

ΤΕΥΧΟΣ ΤΕΤΑΡΤΟ **Αρ. Φύλλου 1138**

27 Οκτωβρίου 2003

ΑΠΟΦΑΣΕΙΣ

Αριθ. 1077024/7459/Β0010

Καθορισμός των ορίων αιγιαλού - παραλίας στη θέση «Φυρά» Διακοφτίου Ν. Κυθήρων Νομ. Πειραιά.

Ο ΥΦΥΠΟΥΡΓΟΣ ΟΙΚΟΝΟΜΙΑΣ ΚΑΙ ΟΙΚΟΝΟΜΙΚΩΝ

Έχοντας υπόψη:

1. Τις διατάξεις του Ν. 2971/2001 (ΦΕΚ 285/τ.Α΄/ 19.12.2001) «Περί αιγιαλού και παραλίας».

2. Τις διατάξεις του Ν.Δ. 439/70 «περί συμπληρώσεως των διατάξεων περί αιγιαλού».

3. Τις διατάξεις του Ν. 3200/55 «Περί διοικητικής αποκέντρωσης» όπως αυτές τροποποιήθηκαν και ισχύουν σήμερα με τα Ν.Δ. 532/1970, Β.Δ. 704/1970, Β.Δ. 705/1970, Β.Δ. 192/1972, Π.Δ. 71/1984, Π.Δ. 347/1986, Ν. 2026/1992 και Π.Δ. 97/1993.

4. Τις διατάξεις του άρθρου 19 παράγρ.5 Ν. 2344/1995, του άρθρου 52 παρ.6 Ν.2218/1994, του άρθρου 4 παρ.7 του Ν. 2240/1994, δυνάμει των οποίων αρμοδιότητες του Υπουργείου Οικονομικών που είχαν μεταβιβασθεί στους Νομάρχες, ανήκουν στον Περιφερειακό Δ/ντή, σε συνδυασμό με αυτές του άρθρου 14 παρ.2 του Ν. 2399/96 με τις οποίες προβλέπεται η κατάργηση των θέσεων των Περ/κών Δ/ντών, οι αρμοδιότητες πλέον του οποίου περιήλθαν στο Γενικό Γραμματέα της Περιφέρειας και ασκούνται από τον Αναπληρωτή Περ/κό Δ/ντή.

5. Τις διατάξεις του τέταρτου εδαφίου της παρ.2 του άρθρου 1 και της παρ.6 του ίδιου άρθρου του Ν. 2503/97 «Διοίκηση, οργάνωση, στελέχωση της Περιφέρειας, ρύθμιση θεμάτων για την Τοπική Αυτοδιοίκηση και άλλες διατάξεις (ΦΕΚ 107/Α), σύμφωνα με τις οποίες οι Περιφερειακές Υπηρεσίες του Υπουργείου Οικονομικών, που συγκροτούσαν την Περιφερειακή Διοίκηση του Νομού ή Νομαρχίας, δεν υπήχθησαν στην ενιαία οργανική μονάδα της Περιφερείας, ούτε καταργήθηκαν, αλλά αποτελούν από 1.9.1997, Υπηρεσίες του Υπουργείου Οικονομικών.

6. Το 28979/31.7.1997 έγγραφο της Δ/νσης Διοίκησης του Υπουργείου Εσωτερικών, Δημ. Διοίκησης και Αποκέντρωσης, σύμφωνα με το οποίο οι αρμοδιότητες του Γενικού Γραμματέα της Περιφέρειας σε θέματα Υπηρεσιών του Υπουργείου Οικονομικών, μεταφέρονται από 1.9.1997 στον Υπουργό Οικονομικών.

7. Τη 1065956/863/Α0006/15.7.2003 (ΦΕΚ 985/τ.Β΄/ 16.7.2003) κοινή απόφαση του Πρωθυπουργού και Υπουργού Οικονομίας και Οικονομικών, «περί ανάθεσης αρμοδιοτήτων του Υπουργού Οικονομίας και Οικονομικών στους Υφυπουργούς».

8. Τη 1115093/1378/Α0006/17.12.2001 (ΦΕΚ 1720/τ.Β΄/ 21.12.2001) απόφαση του Υφυπουργού Οικονομικών, περί μεταβίβασης αρμοδιοτήτων του Υφυπουργού Οικονομικών στο Γενικό Γραμματέα, στους Γενικούς Διευθυντές κ.λπ. του Υπουργείου Οικονομικών, όπως αυτή τροποποιήθηκε με τη 1041136/468/Α0006/18.5.2002 (ΦΕΚ 633/22.5.2002 τ.Β΄) απόφαση του Υφυπουργού Οικονομίας και Οικονομικών.

9. Την από 29 Νοεμβρίου 2002 έκθεση Επιτροπής καθορισμού των ορίων αιγιαλού - παραλίας στη θέση: Φυρά Διακοφτίου Ν. Κυθήρων Νομού Πειραιά και το από 28.9.2002 τοπογραφικό διάγραμμα σε μία (1) πινακίδα με κλίμακα 1:500 που συντάχθηκε από τον μηχανικό Γεώργιο Αγγελάκο ελέγχθηκε τη 11.10.2002 και θεωρήθηκε τη 15.10.02 από την Κτηματική Υπηρεσία Πειραιά.

10. Το 544.5/435/03/20.5.2003 έγγραφο του Γενικού Επιτελείου Ναυτικού, αποφασίζουμε:

Επικυρώνουμε την από 29.11.2002 έκθεση της κατά το άρθρο 3 του Ν. 2971/11.12.2001 αρμόδιας Επιτροπής καθορισμού ορίων αιγιαλού και παραλίας για τον καθορισμό ορίων αιγιαλού και δημιουργία ζώνης παραλίας στη θέση: Φυρά Διακοφτίου Ν. Κυθήρων Νομού Πειραιά, καθώς επίσης και το από 28.9.2002 τοπογρ. διάγραμμα κλίμακας 1:500 σε μία (1) πινακίδα που συντάχθηκε από τον τοπογράφο μηχανικό Γεώργιο Αγγελάκο και ελέγχθηκε την 11.10.2002 και θεωρήθηκε τη 15.10.2002 από την Κτηματική Υπηρεσία Πειραιά.

Στο τοπογραφικό αυτό διάγραμμα καθορίσθηκε η οριογραμμή του αιγιαλού με κόκκινη συνεχή πολυγωνική γραμμή με στοιχεία 1, 2,....... 11, 12, 13 της οποίας οι κορυφές καθορίζονται με συντεταγμένες του Κρατικού Δικτύου Γ.Υ.Σ.

Η οριογραμμή της παραλίας καθορίσθηκε με κίτρινη συνεχή πολυγωνική γραμμή με στοιχεία: 1΄, 2΄, 3΄,............... 11΄, 12΄, 13΄, παράλληλα προς την οριογραμμή του αιγιαλού.

Η ζώνη παραλίας έχει πλάτος 10 μ. διότι δεν εξυπηρετούνται οι σκοποί του άρθρου 1 παρ. 2 του Ν. 2971/2001.

Η παρούσα απόφαση, μαζί με την έκθεση της Επιτροπής και το τοπογραφικό διάγραμμα, να δημοσιευθούν στην Εφημερίδα της Κυβερνήσεως.

Αθήνα, 26 Σεπτεμβρίου 2003

Με εντολή Υφυπουργού
Ο Γεν. Διευθυντής Δημ. Περιουσίας και Εθν. Κληρ/των
ΣΠΥΡΟΣ Ι. ΣΤΑΘΗΣ

ΕΚΘΕΣΗ ΕΠΙΤΡΟΠΗΣ ΚΑΘΟΡΙΣΜΟΥ ΤΩΝ ΟΡΙΩΝ ΑΙΓΙΑΛΟΥ ΚΑΙ ΠΑΡΑΛΙΑΣ

Του άρθρου 3 του νόμου 2971/2001 ΦΕΚ 285/19.12.01 Τεύχος Α

Για τον καθορισμό των ορίων Αιγιαλού και Παραλίας στη θέση «Φυρά-Διακοφτίου Ν. Κυθήρων, Ν. Πειραιά.

Στα Κύθηρα σήμερα την 29.11.02 ημέρα Παρασκευή οι παρακάτω υπογράφοντες:

1. Πληθάκη Μαρία ΠΕΑ Εφοριακών - αναπληρωτής Προϊστάμενου της Κτηματικής Υπηρεσίας Πειραιά ως πρόεδρος,

2. Μεγρέμης Χαράλαμπος - ΠΕΑ Πολιτικός Μηχανικός της Κτηματικής Υπηρεσίας Πειραιά, ως μέλος,

3. Ζωγράφου - Μπαλομενάκη Χρ. - ΠΕΑ Πολιτικός Μηχανικός, Διευθύντρια Χωροταξίας και Περιβάλλοντος της Γενικής Γραμματείας Περιφέρειας Αττικής, ως μέλος(απούσα),

4. Οικονομόπουλος Γεώργιος - ΠΕΑ Πολιτικός Μηχανικός, Διευθυντής Πολεοδομίας της Νομαρχιακής Αυτοδιοίκησης Πειραιά, ως μέλος (απών),

5. Λ/Φ Χαραλαμπίδης Αναστάσιος - αναπληρωτής Λιμενάρχης Αγ. Πελαγίας Κυθήρων, ως μέλος,

που αποτελούμε την παραπάνω επιτροπή καθορισμού των ορίων Αιγιαλού και Παραλίας, δυνάμει του άρθρου 3 του Νόμου 2971/2001 (ΦΕΚ 285Α/2001) και της 673/19.2.2002 απόφασης του Προϊσταμένου της Οικονομικής Επιθεώρησης Πειραιά Περί Συστάσεως Επιτροπής Καθορισμού των Ορίων του Αιγιαλού, συγκληθείσα κατόπιν της 5195/26.11.02 πρόσκλησης του Προέδρου της Επιτροπής μεταβήκαμε σήμερα στις 29.11.02 ημέρα Παρασκευή και ώρα 10.00 π.μ. στην περιοχή «Φυρά-Διακοφτίου» Ν. Κυθήρων, Ν. Πειραιά και αφού λάβαμε υπόψη:

1. Το τοπογραφικό διάγραμμα σε 1 πινακίδα με κλίμακα 1:500 της περιοχής «Φυρά-Διακοφτίου Ν. Κυθήρων, Ν. Πειραιά που συντάχθηκε την 28.9.02 από το Μηχανικό Αγγελάκο Γεώργιο.

2. Τις διατάξεις του Ν.2971/2001, όπως τροποποιήθηκε σήμερα, καθώς και τη σχετική Δικαστηριακή και Διοικητική Νομολογία.

3. Την μετά από επιτόπιο μετάβαση σχηματισθείσα αντίληψη, για το πλάτος της βρεχόμενης ζώνης της ξηράς, αποφασίζει:

Καθορίζει επί του παραπάνω διαγράμματος την οριογραμμή του Αιγιαλού με ερυθρά συνεχή πολυγωνική γραμμή, με στοιχεία 1,2,....11,12,13 της οποίας οι κορυφές καθορίζονται με συντεταγμένες του Κρατικού Δικτύου Γ.Υ.Σ.

2. Καθορίζει την οριογραμμή της παραλίας με κίτρινη συνεχή πολυγωνική γραμμή, με στοιχεία 1΄, 2΄,.....11΄,12΄,13΄ παράλληλα προς την οριογραμμή του Αιγιαλού, σε απόσταση 10 μέτρων από αυτήν επειδή θεωρείται απαραίτητη λόγω της φύσης της συνεχόμενης προς τον Αιγιαλό ξηράς και της αδυναμίας να εξυπηρετηθούν από τον Αιγιαλό οι σκοποί της παραγράφου 1 του άρθρου 7 του Νόμου 2971/2001 δηλαδή, ότι ο Αιγιαλός και η Παραλία εκτός του κυρίου και αρχικού προορισμού αυτών, που είναι η επικοινωνία από τη θάλασσα προς τη ξηρά και αντίθετα, δύνανται να χρησιμεύουν και για κοινωφελείς, περιβαλλοντικούς, πολιτιστικούς και για εξυπηρέτηση του υπέρτερου δημοσίου συμφέροντος καθώς και για εξωραϊστικούς και τουριστικούς λόγους.

Η Πρόεδρος	Τα μέλη
ΜΑΡΙΑ ΠΛΗΘΑΚΗ	ΧΑΡ. ΜΕΓΡΕΜΗΣ
	ΑΝ. ΧΑΡΑΛΑΜΠΙΔΗΣ

ΑΠΟΣΠΑΣΜΑ ΧΑΡΤΟΥ
κλ. 1:50.000



ΥΨΟΜΕΤΡΟ ΤΑΧΥΜΕΤΡΙΚΟΥ ΣΗΜΕΙΟΥ
ΠΡΑΝΕΣ ΦΥΣΙΚΟ
ΠΡΑΝΕΣ ΤΕΧΝΗΤΟ
ΠΡΑΝΕΣ ΤΕΧΝΗΤΟ ΜΙΚΡΟ
ΞΕΡΟΛΙΘΙΑ
ΞΕΡΟΛΙΘΙΑ ΜΕ ΠΤΩΣΗ

DATUM : ΔΙΟΝΥΣΟΥ
ΕΛΛΕΙΨΟΕΙΔΕΣ : GRS 80
ΠΡΟΒΟΛΗ : U.T.M.
ΣΥΝΤ.ΚΛΙΜΑΚΟΣ : 0,9996
Φ.Χ. 1:50.000–ΑΓ.ΝΙΚΟΛΑΟΣ ΒΟΙ
ΑΡΧΗ ΣΥΝΤ. φο=0 λο=24 (κεντρ.Μεσημβρ.)
ισοδιάσταση = 1 μ.

	Α/Α	ιδιοκτησία
κτηματολογικός πίνακας	Κ1	ΑΝΑΣΤΑΣΟΠΟΥΛΟΥ
	Κ2	ΙΩΑΝΝΗ ΚΑΣΙΜΑΤΗ
	Κ3	ΚΛΗΡΟΝ. ΚΥΡΙΑΚΟΥΛΑ ΚΑΣΤΡΙΣΙΟΥ
	Κ4	ΕΜ. ΠΑΠΑΔΟΠΟΥΛΟΥ
	Κ5	ΓΑΛΑΝΗ
	Κ6	ΣΠΥΡΟΥ ΚΑΣΙΜΑΤΗ - ΚΩΝ/ΝΟΥ ΦΑΤΣΕΑ
	Κ7	ΓΑΛΑΝΗ
	Κ8	ΑΓΝΩΣΤΟΥ
	Κ9	ΑΓΝΩΣΤΟΥ
	Κ10	ΑΓΝΩΣΤΟΥ

	Α/Α	Χ	Υ	Η	ΥΨΟΣ ΣΗΜ.	ΠΕΡΙ-ΓΡΑΦΗ	ΟΝΟΜΑΣΙΑ
ΤΡΙΓΩΝΟΜΕΤΡΙΚΑ	2	415467,97	4012670,29	391,91	1,04	ΒΑΘΡΟ	ΑΓ.ΜΟΝΗ
	3	412332,49	4013318,49	308,45	1,14	ΒΑΘΡΟ	ΣΤΡΟΦΕΣ
	4	414209,49	4013477,10	489,15	1,10	ΒΑΘΡΟ	ΔΙΓΕΝΗΣ
	6	417429,83	4013816,28	33,52	1,10	ΒΑΘΡΟ	ΜΑΚΡΟΝΗΣΙ
	7	413255,28	4015033,26	458,09	1,07	ΒΑΘΡΟ	ΚΟΥΤΣΟΚΕΦΑΛΟ

	Α/Α	Χ	Υ	Η
ΣΤΑΣΕΙΣ	S1	416477,2565	4013438,1322	56,4419
	S2	416334,6097	4013556,9281	12,4530
	S3	416103,0296	4013872,7621	47,4837
	S4	415971,1132	4013923,3010	56,4419
	S5	416215,1358	4013585,3355	40,1954
	S6	416381,2332	4013384,5477	31,8480

Πίνακας Συντεταγμένων κορυφών
οριογραμμής αιγιαλού

α/α	Χ	Ψ	α/α	Χ	Ψ
1	416470,50	4013501,10	8	416215,80	4013833,00
2	416375,00	4013602,00	9	416198,70	4013889,50
3	416354,00	4013604,00	10	416189,15	4013907,00
4	416347,50	4013609,40	11	416155,10	4013945,20
5	416346,00	4013627,00	12	416108,00	4013977,00
6	416292,40	4013662,50	13	415981,00	4014024,60
7	416229,80	4013765,30			

ΥΠΟΜΝΗΜΑ ΕΠΙΤΡΟΠΗΣ

κόκκινη — οριογραμμή αιγιαλού (1,2,3,.....11,12,13)
κίτρινη — οριογραμμή παραλίας (1',2',3',....11',12',13')

40
50
40
40
40
30
20
30
Β

ΥΠΟΜΝΗΜΑ ΕΠΙΤΡΟΠΗΣ

κόκκινη οριογραμμή αιγιαλού (1,2,3,.....11,12,13)
κίτρινη οριογραμμή παραλίας (1',2',3',....11',12',13')

Η γραμμή της παραλίας τίθεται παράλληλα προς την γραμμή αιγιαλού σε απόσταση 10.00 μ.
Το παρών διάγραμμα συνοδεύει την από 29...11...02 έκθεση επιτροπής καθορισμού των ορίων του αιγιαλού δυνάμει του άρθρου 3 του νόμου 2791/2001 ΦΕΚ 285/19-12-01 Τεύχος Α'.

Η ΕΠΙΤΡΟΠΗ

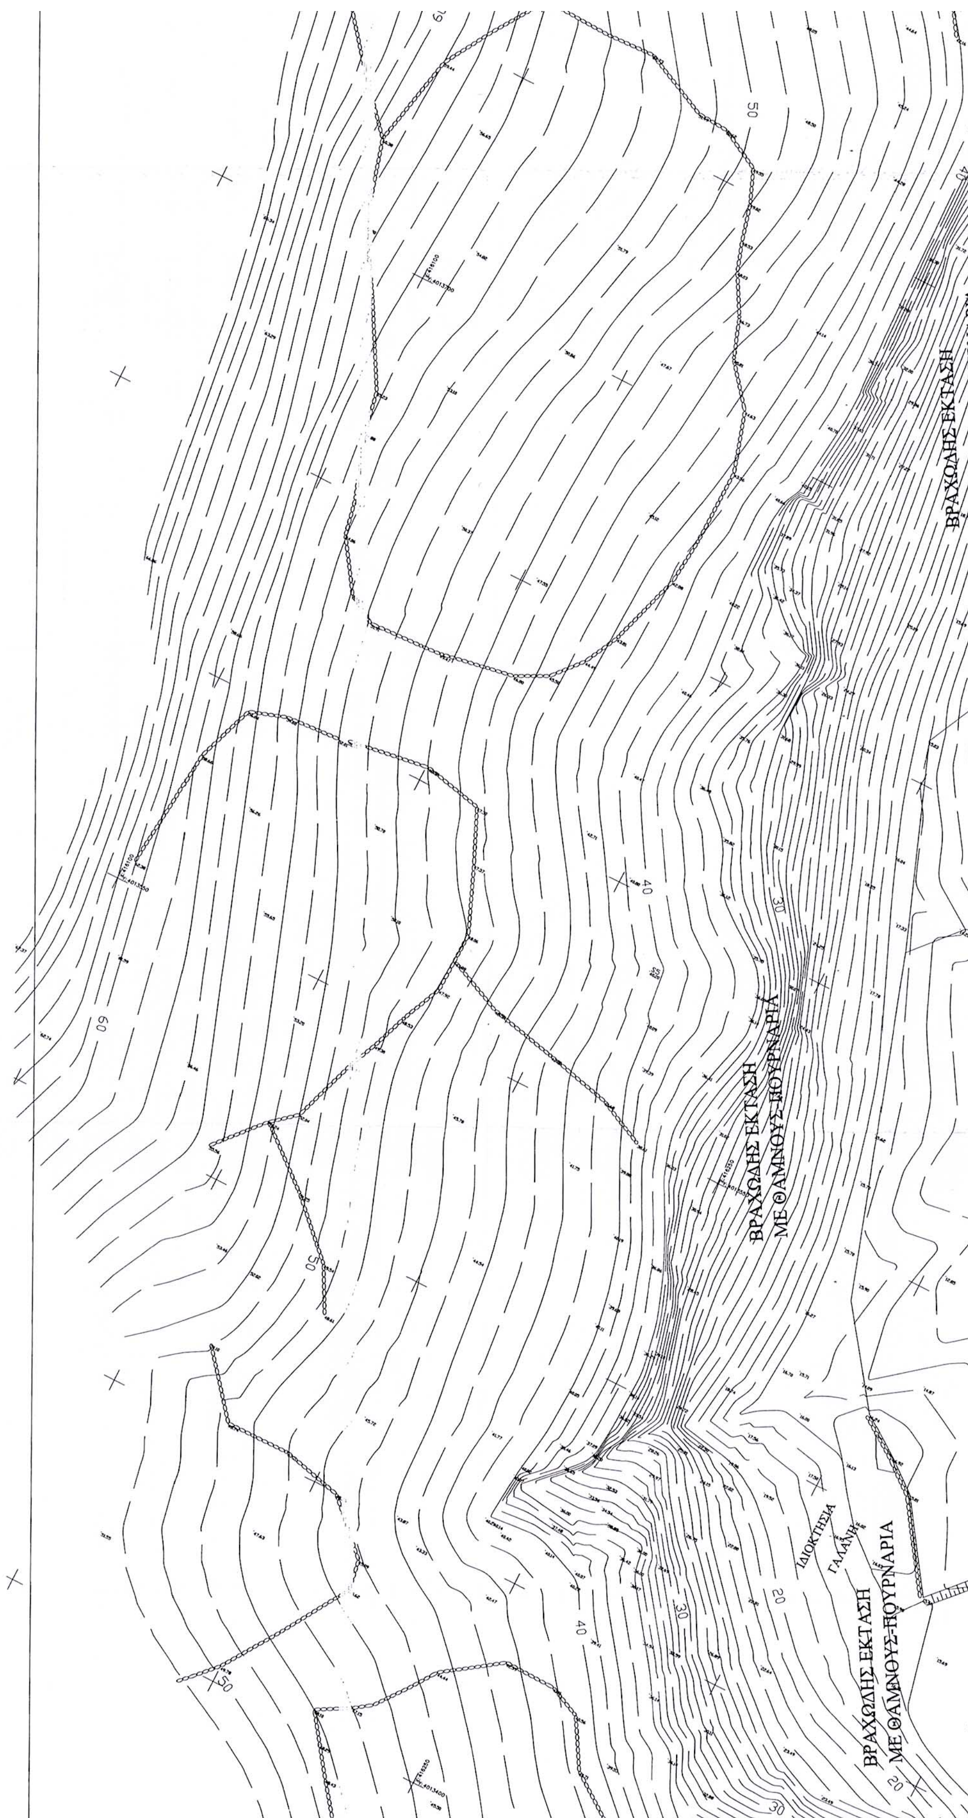
Ο ΠΡΟΕΔΡΟΣ

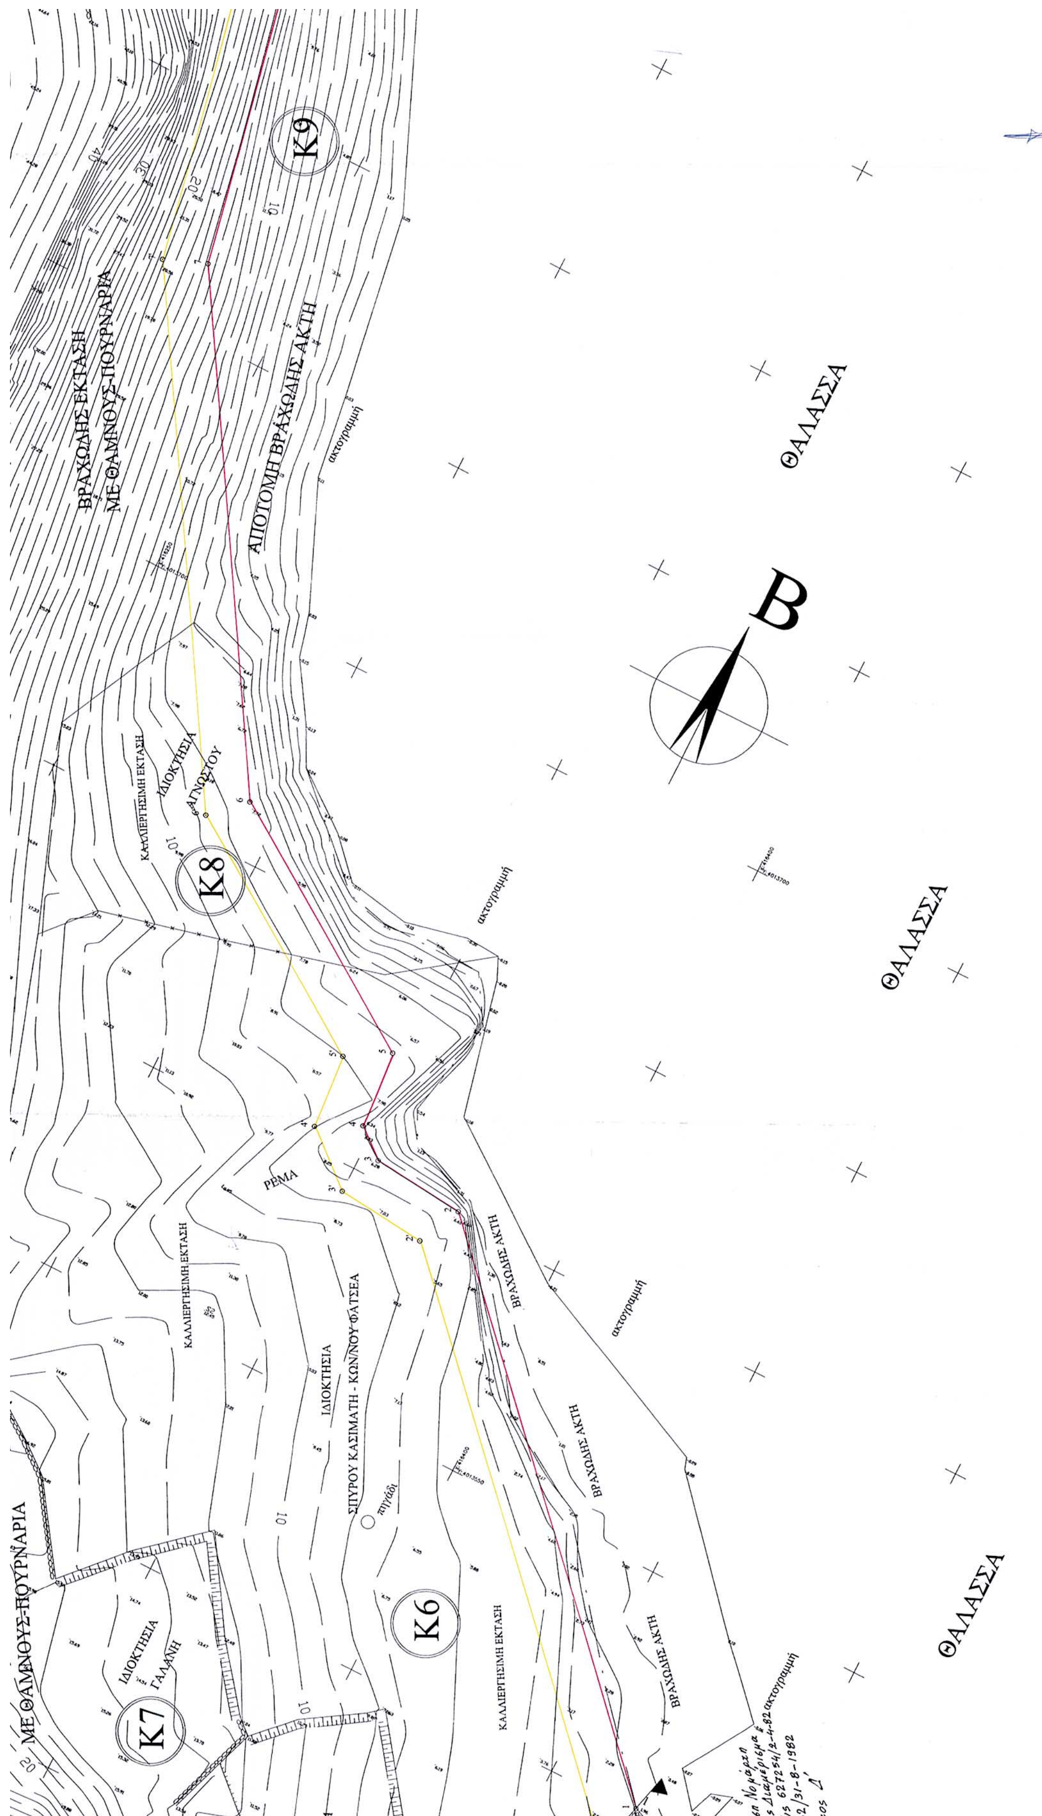
ΤΑ ΜΕΛΗ

1.
2.
3.
4.

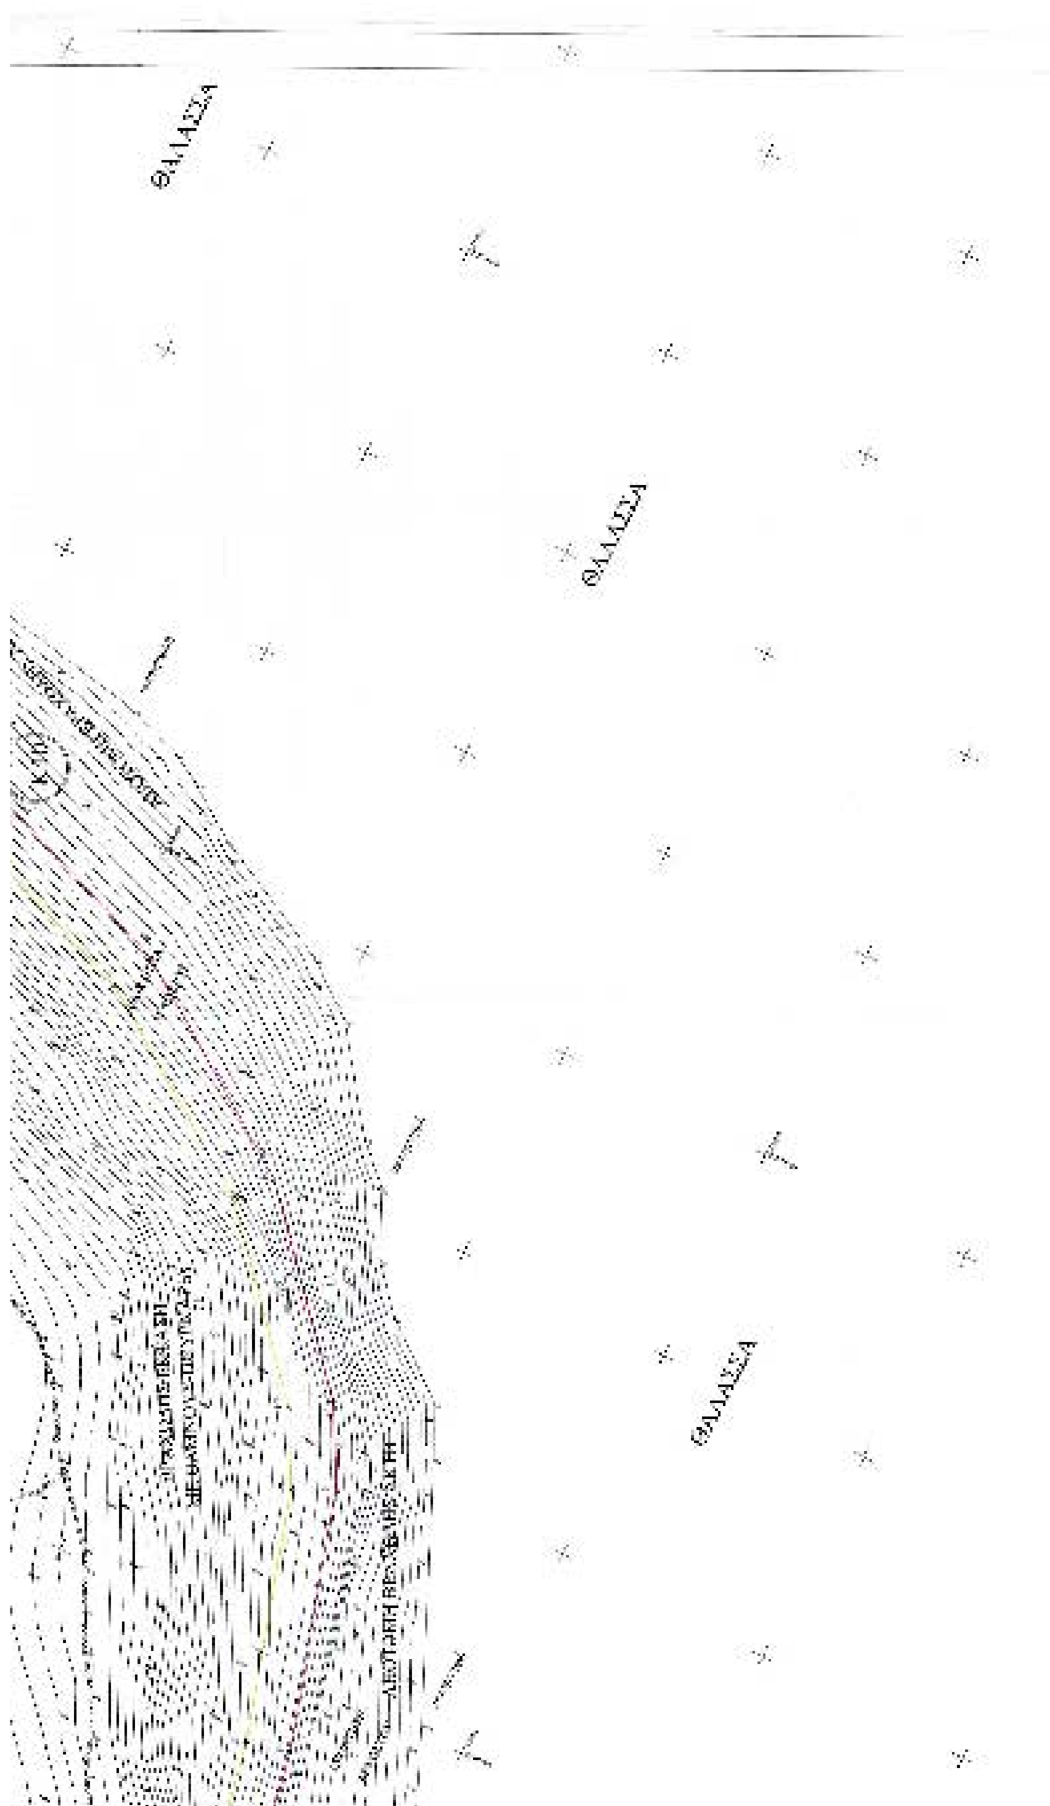
ΕΘΝΙΚΟ ΤΥΠΟΓΡΑΦΕΙΟ
Για τεχνικούς λόγους στο σχεδιάγραμμα έγινε σμίκρυνση κατά ποσοστό 30%

ΤΕΧΝΙΚΟ ΓΡΑΦΕΙΟ ΓΕΩΡΓΙΟΥ ΜΕΛ. ΑΓΓΕΛΑΚΟΥ ΜΕΣΟΓΕΙΩΝ 416 ΑΓΙΑ ΠΑΡΑΣΚΕΥΗ - ΑΘΗΝΑ ΤΗΛ. 6013935 - 6012467		190502α Α.Α. ΕΡΓΟΥ	
ΣΤΟΙΧΕΙΑ ΕΡΓΟΥ	ΕΙΔΟΣ: ΚΑΘΟΡΙΣΜΟΣ ΑΙΓΙΑΛΟΥ	1 α.α. σχ.	1 συν. σχ.
	ΘΕΣΗ: ΔΗΜΟΣ ΚΥΘΗΡΩΝ (ΤΟΠΟΝΥΜΙΑ) "ΦΥΡΑ" ΔΙΑΚΟΦΤΙΟΥ ΝΗΣΟΣ ΚΥΘΗΡΑ - ΝΟΜΑΡΧΙΑ ΠΕΙΡΑΙΩΣ		
	ΕΡΓΟΔΟΤΕΣ: ΣΠΥΡΟΣ ΚΑΣΙΜΑΤΗΣ ΚΩΝ/ΝΟΣ ΦΑΤΣΕΑΣ	ημερομηνία 28-09-2002	
ΜΕΛΕΤΗ ΤΟΠΟΓΡΑΦΙΚΗ	ΘΕΜΑ ΣΧΕΔΙΟΥ ΑΠΟΤΥΠΩΣΗ ΑΚΤΟΓΡΑΜΜΗΣ - ΑΓΡΟΤΕΜΑΧΙΩΝ & ΑΠΟΣΠΑΣΜΑ ΡΥΜ. ΣΧΕΔΙΟΥ ΔΙΑΚΟΦΤΙΟΥ	ΚΛΙΜΑΚΑ 1 : 500	
επιτής		αντικατεστάθη υπό αντικαθιστά το 190502 - 2/2	


ΒΡΑΧΩΔΗΣ ΕΚΤΑΣΗ
ΒΡΑΧΩΔΗΣ ΕΚΤΑΣΗ
ΜΕ ΘΑΜΝΟΥΣ-ΠΟΥΡΝΑΡΙΑ
ΙΔΙΟΚΤΗΣΙΑ
ΓΑΛΑΝΗ
ΒΡΑΧΩΔΗΣ ΕΚΤΑΣΗ
ΜΕ ΘΑΜΝΟΥΣ-ΠΟΥΡΝΑΡΙΑ
60
50
40
30
20


Κ9
ΒΡΑΧΩΔΗΣ ΕΚΤΑΣΗ
ΜΕ ΘΑΜΝΟΥΣ-ΠΟΥΡΝΑΡΙΑ
ΑΠΟΤΟΜΗ ΒΡΑΧΩΔΗΣ ΑΚΤΗ
ακτογραμμή
ΘΑΛΑΣΣΑ
Β
ΚΑΛΛΙΕΡΓΗΣΙΜΗ ΕΚΤΑΣΗ
ΙΔΙΟΚΤΗΣΙΑ
ΑΓΝΩΣΤΟΥ
Κ8
ακτογραμμή
ΘΑΛΑΣΣΑ
ΡΕΜΑ
ΒΡΑΧΩΔΗΣ ΑΚΤΗ
ΚΑΛΛΙΕΡΓΗΣΙΜΗ ΕΚΤΑΣΗ
ΙΔΙΟΚΤΗΣΙΑ
ΣΠΥΡΟΥ ΚΑΣΙΜΑΤΗ - ΚΩΝ/ΝΟΥ ΦΑΤΣΕΑ
ακτογραμμή
ΒΡΑΧΩΔΗΣ ΑΚΤΗ
πηγάδι
ΜΕ ΘΑΜΝΟΥΣ-ΠΟΥΡΝΑΡΙΑ
ΙΔΙΟΚΤΗΣΙΑ
ΓΑΛΑΝΗ
Κ7
Κ6
ΚΑΛΛΙΕΡΓΗΣΙΜΗ ΕΚΤΑΣΗ
ΒΡΑΧΩΔΗΣ ΑΚΤΗ
ακτογραμμή
ΘΑΛΑΣΣΑ


B


ΘΑΛΑΣΣΑ
ΘΑΛΑΣΣΑ
ΘΑΛΑΣΣΑ